


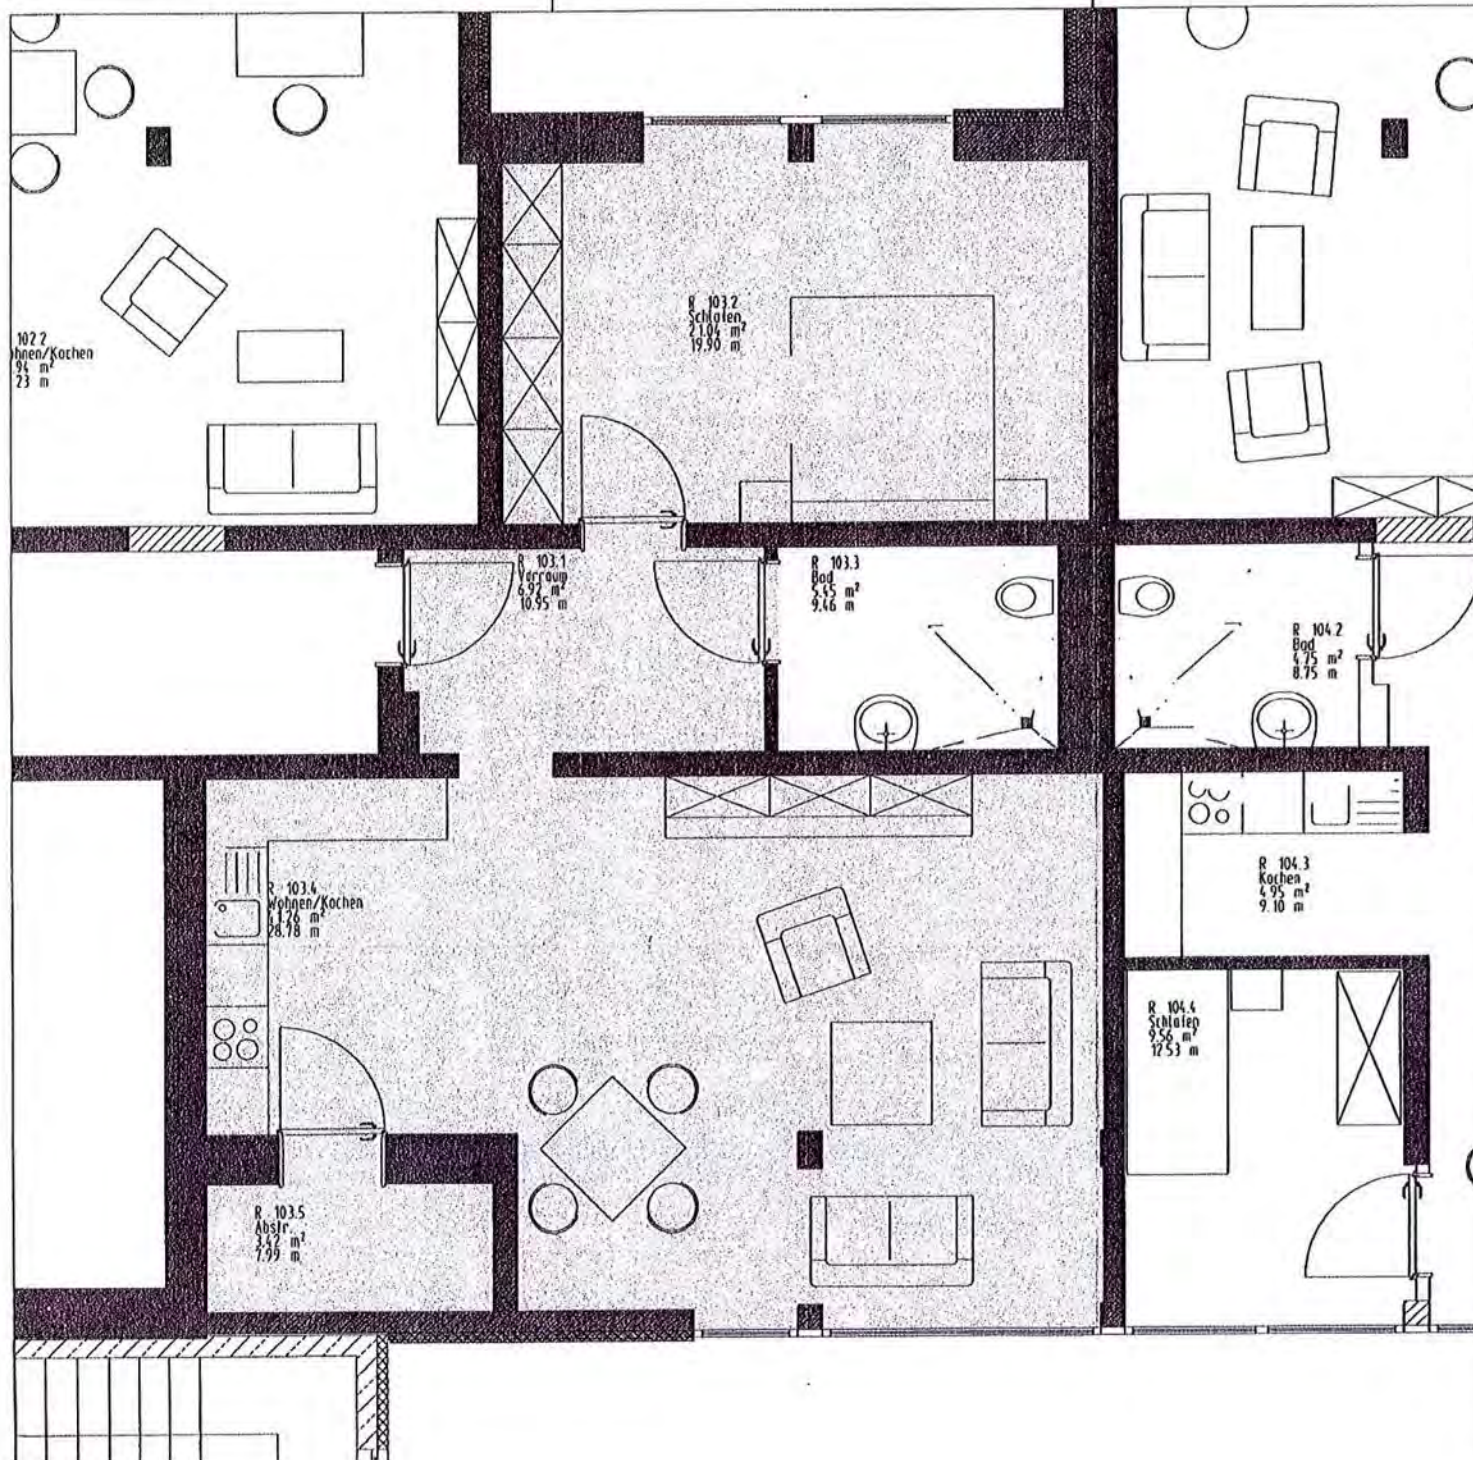

# KÖNIGSWINTER STIELDORF


Betreutes Wohnen

M 1 : 50

Obergeschoss Wohnung 103

Wohnungsgröße: 78.10 qm

Raum- und Wohnungsgrößen sind Rohbaumaße

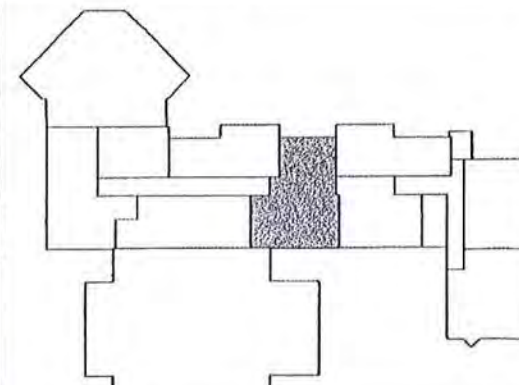

ARCHITEKT VFA ARNHARD OREND

GÜRZENICHSTR. 17  
TEL 0221/257 54 50

50667 KÖLN  
FAX 0221/257 54 17